R O M A N I A
CONSILIUL LOCAL AL COMUNEI CORBENI
Comuna CORBENI ,sat CORBENI, Județul ARGEȘ
E-mail :primaria_corbeni @yahoo.com CUI 4122051, Tel/Fax :0248 730236

PROIECT DE HOTARARE

privind aprobarea apartenentei la domeniul public al comiunei Corbeni, judetul Arges a unor bunuri imobile (mijloace fixe) rezultate din investitii si lucrari in infrastructura de canalizare, executate si finalizate in perioada 2023-2025 , aflate pe raza administrativ-teritoriala a comunei Corbeni , judetul Arges, precum si completarea Inventarului bunurilor care apartin domeniului public al comunei Corbeni, judetul Arges

Consiliul Local al Comunei Corbeni, judetul Arges

Luând act de referatul de aprobare al primarului comunei Corbeni – domnul Nicolae Dinica inregistrat sub nr.10881/25.11.2025, precum si de raportul compartimentului de specialitate, înregistrat sub nr. nr.10882/25.11.2025

Vazand:

- Procesul-verbal al comisiei speciale de inventariere inregistrat sub nr. nr. 10879/25.11.2025/25.11.2025
- Declaratia secretarului general inregistrata sub numarul nr. 10880/25.11.2025
- autorizatiile de construire nr.1/28.01.2022, nr.3/19.01.2024 si nr.4/19.01.2024
- procesele verbale de receptie la terminarea lucrarilor nr.8316/7.09.2023, nr. 12.610/26.11.2024 si nr.9583/22.10.2025
- *Formularului F3 – Lista cu cantitati de lucrari pe categori de lucrari* , parte componenta a proiectelor tehnice pentru obiectivele de investitii :

a) "Executie racorduri de canalizare in satele Corbeni, Bucsenesti si Rotunda , in , comuna Corbeni, judetul Arges";

b) "Executie racorduri de canalizare in satul Oestii Ungureni , comuna Corbeni, judetul Arges";

c) "Executie racorduri de canalizare in satul Oestii Pamanteni , comuna Corbeni, judetul Arges".

Tinand cont de avizul consultativ al comisiilor de specialitate ale consiliului local

In conformitate cu dispozitiile :

- art.537, art. 554 ,art.858 art. 863 , lit.f) din Legea nr.287/2009, republicata - Noul Cod Civil
- art.129, alin.(2), lit.c) ,art.286,alin.(1) si alin.(4), art.287, lit.b) si art.289 , pct.4 din Anexa nr.4 – *Lista cuprinzand unele bunuri care apartin domeniului public al comunei* din O.U.G. nr.57/2019, cu modificările şi completările ulterioare
- art.41, alin. (5) din Legea cadastrului şi a publicităţii imobiliare nr. 7 din 13 martie 1996, cu modificările şi completările ulterioare
- art. 121 alin. (1) şi alin. (2) , art.136, alin.(2) din Constituţia României, republicată;
- art. 7 alin. (2) din Codul civil al României, adoptat prin Legea nr. 287/2009, republicat, cu modificările şi completările ulterioare;
- art.6 din Anexa 1 la HOTĂRÂREA GUVERNULUI nr. 392 din 14 mai 2020

privind aprobarea Normelor tehnice pentru întocmirea inventarului bunurilor care alcătuiesc domeniul public şi privat al comunelor, al oraşelor, al municipiilor şi al judeţelor

- Legii nr. 24/2000 privind normele de tehnică legislativă pentru elaborarea actelor normative, republicată, cu modificările şi completările ulterioare,

În temeiul prevederilor art.139, alin.(1) si alin.(3), lit.g) coroborat cu art.196, alin.(1), lit.a) din O.U.G. nr.57/2019, cu modificările şi completările ulterioare, adoptă prezenta

HOTĂRÂRE

Art.1. (1) Se aproba apartenenta la **domeniul public** al Comunei Corbeni , judetul Arges a bunurilor imobile (mijloacelor fixe) rezultate din investitii si lucrari in infrastructura de canalizare, executate si finalizate in perioada 2023-2025 , aflate pe raza administrativ-teritoriala a comunei Corbeni , judetul Arges, bunuri cuprinse in **anexa nr.1** care face parte integranta din prezenta hotarare.

(2) Se aproba înscrierea în inventarul centralizat al bunurilor din domeniul public al Comunei Corbeni, judetul Arges , atat cantitativ cat si valoric , a bunurilor imobile (mijloacelor fixe) rezultate din investitii si lucrari in infrastructura de canalizare, executate si finalizate in perioada 2023-2025 , aflate pe raza administrativ-teritoriala a comunei Corbeni , judetul Arges, bunuri cuprinse in **anexa nr.1** care face parte integranta din prezenta hotarare.

Art.2. (1) Elementele de identificare ale bunurilor imobile prevazute la art.1, au fost stabilite potrivit *Formularului F3 – Lista cu cantitati de lucrari pe categori de lucrari* , parte componenta a proiectelor tehnice pentru obiectivele de investitii :

- "Executie racorduri de canalizare in satele Corbeni, Bucsenesti si Rotunda , in , comuna Corbeni, judetul Arges";
- "Executie racorduri de canalizare in satul Oestii Ungureni , comuna Corbeni, judetul Arges";
- "Executie racorduri de canalizare in satul Oestii Pamanteni , comuna Corbeni, judetul Arges".

(2) Bunurile imobile (mijloacele fixe) prevazute la art.1, sunt amplasate pe raza administrativ-teritoriala a comunei Corbeni , judetul Arges conform *planurilor de incadrare in zona cuprinse* in anexele nr.2-nr.4, care fac parte integranta din prezenta hotarare.

Art.3.(1) Bunurile imobile prevazute in anexa 1 la prezenta hotarare, vor fi evaluate in vederea stabilirii valorii de inventar, prin grija Compartimentului Contabilitate, Impozite si taxe locale, casierie din cadrul aparatului de specialitate al primarului comunei Corbeni.

(2) Primaria comunei Corbeni își va actualiza în mod corespunzător datele din evidența cantitativ-valorică.

(3) Bunurile imobile mentionate la art.1 vor fi supuse inventarierii anuale conform art.289 din O.U.G. nr.57/2019 – Codul Administrativ.

Art.4. Primarul comunei Corbeni, cu sprijinul compartimentelor de specialitate va asigura aducerea la îndeplinire a prevederilor prezentei hotărâri

Art.5 . Prezenta hotărâre poate fi contestata potrivit prevederilor Legii contenciosului administrativ nr. 554/2004, cu modificările si completările ulterioare, la Tribunalul Arges, Secţia Contencios Administrativ.

Art.6. Prezenta hotarare se comunica, in termenul prevazut de lege, Institutiei Prefectului judetului Arges , Primarului comunei Corbeni, Compartimentului Contabilitate din cadrul aparatului de specialitate al primarului comunei Corbeni si se aduce la cunostinta publica prin publicare,în format electronic, pe site-ul oficial al Primariei comunei Corbeni, în Monitorul Oficial Local .

Adoptată astăzi _____.2025

INITIATOR
PRIMAR
Nicolae DINICA

Avizat pentru legalitate
SECRETARUL GENERAL
AL COMUNEI CORBENI
jr. *Eugenia* Titei

Nr.100/25.11.2025

Anexa nr.1 la Proiectul de hotarare nr.100/25.11.2025

INVENTARUL BUNURILOR CARE APARTIN DOMENIULUI PUBLIC AL COMUNEI CORBENI

SECTIUNEA I Bunuri imobile						
Nr. crt.	**Codul de clasificare**	**Denumirea bunului**	**ELEMENTE DE IDENTIFICARE**	**Anul dobandirii si/sau al darii in folosinta**	**Valoarea de inventar (lei)**	**Situatia juridica**
0	**1**	**2**	**3**	**4**	**5**	**6**
1	1.8.13	***Racorduri de canalizare executate in satele Corbeni, Bucsenesti si Rotunda din comuna Corbeni, judetul Arges***	- Camin de inspectie modular pentru canalizare exterioara D = 315 mm, compus din baza camin cu doua racorduri D = 160 mm si coloana inaltare PVC D 315 mm – 32 buc; - Capac A15 (1,5T)/315 – montaj direct in coloana caminului –32 buc - Cot din PVC – KG, cu inel , dimensiuni 160*67 mm – 32 buc.; - Teava PVC tip 3(M) in pamant, in exteriorul cladirilor,	**2023**	436.626,12	Hotarare nr. ..... din .....2025 emisa de Consiliul local Corbeni;

			avand diametrul de 160 mm – 128 m; - Camin de inspectie modular pentru canalizare exterioara D = 315 mm, compus din baza camin cu doua racorduri D = 160 mm si coloana inaltare PVC D 315 mm – 23 buc; - Capac A15 (1,5T)/315 – montaj direct in coloana caminului –23 buc - Cot din PVC – KG, cu inel , dimensiuni 160*67 mm – 23 buc.; - Teava PVC tip 3(M) in pamant, in exteriorul cladirilor, avand diametrul de 160 mm – 92 m - Camin de inspectie modular pentru canalizare exterioara D = 315 mm, compus din baza camin cu doua racorduri D = 160 mm si coloana inaltare PVC D 315 mm – 16 buc; - Capac A15 (1,5T)/315 – montaj direct in coloana caminului –16 buc - Cot din PVC – KG, cu inel , dimensiuni 160*67 mm – 16 buc.; - Teava PVC tip 3(M) in pamant, in exteriorul cladirilor, avand diametrul de 160 mm – 64 m			

			- Camin de inspectie modular pentru canalizare exterioara D = 315 mm, compus din baza camin cu doua racorduri D = 160 mm si coloana inaltare PVC D 315 mm – 79 buc; - Capac A15 (1,5T)/315 – montaj direct in coloana caminului –79 buc - Teava PVC tip 3(M) in pamant, in exteriorul cladirilor, avand diametrul de 160 mm – 316 m **Adresa:** Comuna Corbeni, sat Corbeni, Bucsenesti si Rotunda , Judetul Arges			
2.	1.8.13	***Racorduri de canalizare executate in satul Oestii Ungureni din comuna Corbeni, judetul Arges.***	-Camin de inspectie modular pentru canalizare exterioara D = 315 mm, compus din baza camin cu doua racorduri D = 160 mm si coloana inaltare PVC D 315 mm – 50 buc. - Capac A15 (1,5T)/315 – 50 buc.; - Cot din PVC – KG cu inel, dimensiuni 160*67 mm – 50 buc. - Dop din PVC – KG , cu inel D160 mm – 50 buc;	2024	256.223,61	Hotarare nr. ..... din .....2025 emisa de Consiliul local Corbeni;

			- Tub PVC- KG SN4 cu mufa si garnitura D = 160x mm; L = 1 m – 96,9 m Tub PVC- KG SN4 cu mufa si garnitura D = 160 mm; L = 2 m – 102 m Camin de inspectie modular pentru canalizare exterioara D = 315 mm, compus din baza camin cu doua racorduri D = 160 mm si coloana inaltare PVC D 315 mm – 9 buc.; Capac A15 (1,5T)/315 – 9 buc.; - Cot din PVC – KG cu inel, dimensiuni 160*67 mm – 9 buc. - Dop din PVC – KG , cu inel D160 mm – 9 buc; Tub PVC- KG SN4 cu mufa si garnitura D = 160x mm; L = 1 m – 14,280 m Tub PVC- KG SN4 cu mufa si garnitura D = 160 mm; L = 2 m – 30,6 m **Adresa:** Comuna Corbeni, sat Oestii Ungureni , Judetul Arges			

3.	1.8.13	***Racorduri de canalizare executate in satul Oestii Pamanteni din comuna Corbeni, judetul Arges.***	- Camin de inspectie modular pentru canalizare exterioara D = 315 mm, compus din baza camin cu doua racorduri D = 160 mm si coloana inaltare PVC D 315 mm – 47 buc; - Capac A15 (1,5T)/315 – montaj direct in coloana caminului – 47 buc - Cot din PVC – KG, cu inel , dimensiuni 160*67 mm – 47 buc.; - Dop din PVC – KG, cu inel D160 mm – 47 buc. - Tub PVC – KG SN4 cu mufa si garnitura D = 160 xmm; L=1 m - 47,940 m; - Tub PVC – KG SN4 cu mufa si garnitura D = 160 xmm; L=2 m – 122,40 m - Tub PVC – KG SN4 cu mufa si garnitura D = 160 xmm; L=6 m – 261,120 m; - Camin de inspectie modular pentru canalizare exterioara D = 315 mm, compus din baza camin cu doua racorduri D = 160 mm si coloana inaltare PVC D315 mm - 4 buc. - Capac A15 (1,5T)/315 – montaj direct in coloana caminului – 4 buc. Cot din PVC-KG, cu inel , dimensiuni 160*67 mm – 4 buc.;	2025	394.299,70	Hotarare nr. ..... din .....2025 emisa de Consiliul local Corbeni;

			-Dop din PVC – KG, cu inel D160 mm – 4 buc. - Tub PVC – KG SN4 cu mufa si garnitura D = 160 x mm; L=1 m – 15,3 m **Adresa:** Comuna Corbeni, sat Oestii Pamanteni , Judetul Arges			

COMISIA SPECIALA DE INVENTARIERE A DOMENIULUI PUBLIC SI PRIVAT AL COMUNEI CORBENI , JUDETUL ARGES:

1) Preşedinte – Nicolae Dinica – primarul comunei Corbeni, _____

2) Membru: - Eugenia Țiței -secretarul general al comunei Corbeni, _____

3) Membru:- Savu Maria Madalina – inspector in cadrul Compartimentului Contabilitate, Impozite si taxe, casierie _____

4) Membru : - Eugen Handuc - inspector in cadrul Compartimentului urbanism, amenajarea teritoriului, administrarea domeniului public si privat _____

5) Membru: -Andrei Ion Popescu – Consilier juridic in cadrul Compartimentului juridic, _____

6) Membru:- Adriana-Nicoleta Gorunescu – inspector in cadrul Compartimentului Registrul agricol - Arhiva _____

Anexa nr. 2 la Proiectul de hotărâre
Nr. 100/25.11.2025




LEGENDĂ RACORDURI INDIVIDUALE CANALIZARE

Rețea canalizare existenta

TEHNIC INSTAL WATER

Verificator/ Expert	Nume:	Semnătura:	Cerința:	Referat/Expertiza nr./Data
S.C. TEHNIC INSTAL WATER S.R.L. JUD. ARGES			BENEFICIAR: COMUNA CORBENI, JUDEȚUL ARGEȘ "Execuție racorduri de canalizare în satele Corbeni, Bucșenești și Rotunda în comuna Corbeni, județul Argeș"	
Director	ing. Șovarel M.		SCARA 1:10000	Faza: P.A.C/PTh/ Doc. avize
Șef proiect	ing. Șovarel M.			PLAN DE INCADRARE IN ZONA
Proiectat	ing. Șovarel M.		DATA 2021	PROIECT NR. 13/2021
Desenat	ing. Șovarel M.			PLANȘA NR. 01

Anexa nr. 3 la Proiectul de hotărâre
nr. 100/25.11.2025

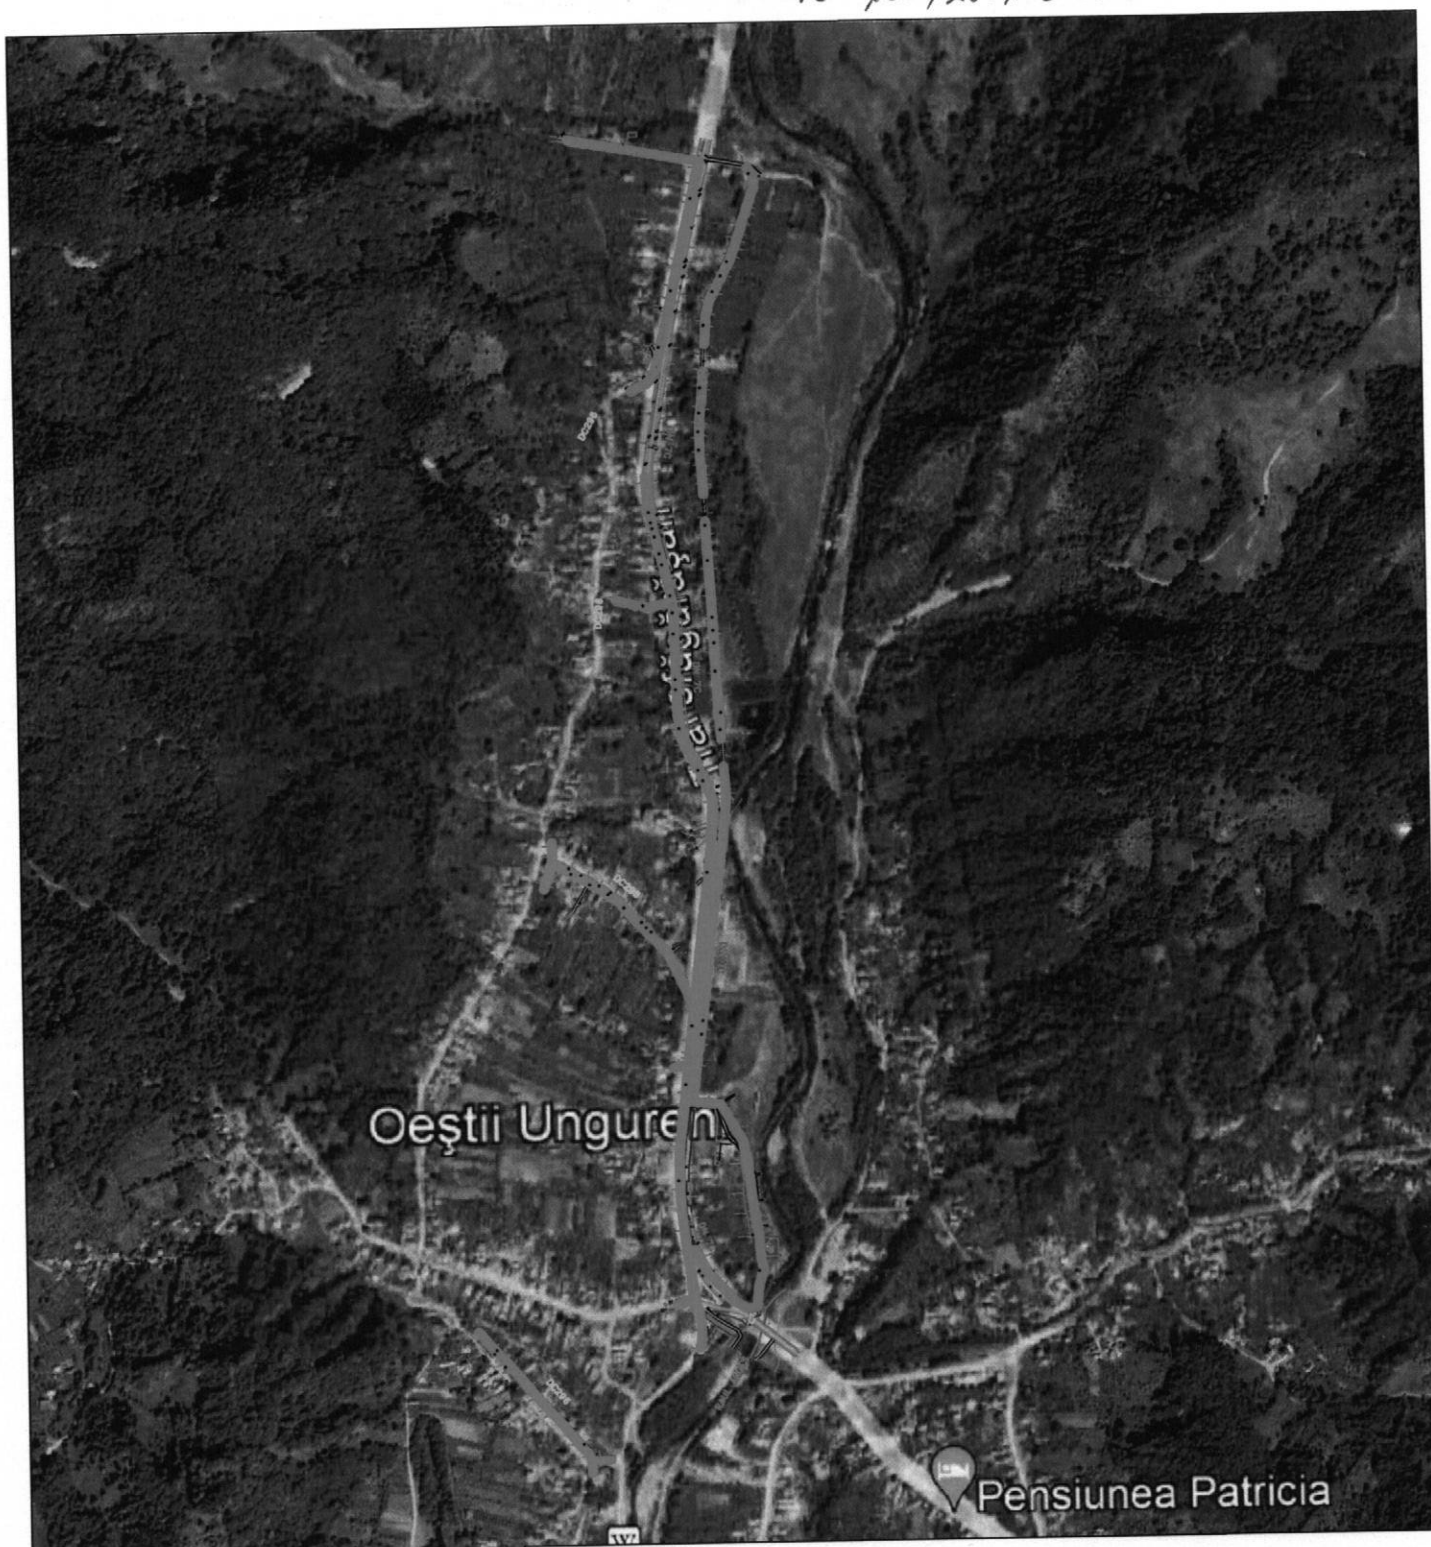

N
V E
S

TEHNIC INSTAL WATER SRL
J03/4007/2018
CICANEŞTI - ARGEŞ

NOTĂ:

1. În conformitate cu „Regulamentul de verificare şi expertiză tehnică de calitate a proiectelor, a execuţiei lucrărilor şi construcţiilor" , aprobat cu H.G. 925/1995 cerinţa de calitate a exigenţelor esenţiale este Is şi A1t(A1):
2. Categoria de importanţă:
   - construcţii de importanţă normală C (conform STAS 281-1994)
   - clasa IV - conform STAS 4273-1983;
3. Distanţele pe orizontală între conducte se vor respecta conform normativelor în vigoare;
4. În zonele de intersecţie cu reţele edilitare existente se va sapa numai manual, cu multă atenţie (pentru a se evita deteriorarea conductelor sau a cablurilor existente în subteran) şi în prezenţa delegaţilor de posesori de reţele;
5. Orice neconcordanţă între proiect şi teren se va aduce la cunoştinţa proiectantului în timp util pentru soluţionare.

PROIECTANT GENERAL:	**SC.TEHNIC INSTAL WATER.SRL** Cicanesti, Str. Principala,Nr.79,Judetul Arges C.U.I. RO40028264 RC: J03/2085/2018 Tel.: 0742001048 Email: sovarel.manuel@yahoo.com
BENEFICIAR:	**COMUNA CORBENI, JUDETUL ARGES**
DENUMIRE PROIECT:	*„ EXECUTIE RACORDURI DE CANALIZARE IN SATUL OESTII UNGURENI, COMUNA CORBENI, JUDETUL ARGES"*

Nume		Semnatura
Şef proiect	ing. Şovarel Manuel	
Proiectat	ing. Şovarel Manuel	
Desenat	ing. Şovarel Manuel	

SCARA 1:5000	Faza: PROIECT TEHNIC/D.T.A.C.	PROIECT NR. 10/2023
DATA 2023	PLAN DE INCADRARE IN ZONA OESTII UNGURENI	PLANŞA NR. 01

Drepturile de autor apartin in exclusivitate SC TEHNIC INSTAL WATER SRL. Copierea sau comercializarea prezentului proiect sau a unei parti din acesta, fara acordul autorului se pedepseste conform legii dreptului de autor NR 8/1996. Prezenta documentatie poate fi folosita numai in scopul pentru care a fost elaborata. Orice modificare sau completare a prezentului proiect se poate face numai cu acordul scris al autorului.

Anexa nr. 4 la Proiectul de hotărâre
nr. 100 / 25.11.2025



N
V E
S

TEHNIC INSTAL WATER SRL
CICANEȘTII - ARGEȘ

NOTĂ:

1. În conformitate cu „Regulamentul de verificare și expertiză tehnică de calitate a proiectelor, a execuției lucrărilor și construcțiilor" , aprobat cu H.G. 925/1995 cerința de calitate a exigențelor esențiale este Is și A11(A1);
2. Categoria de importanță:
   - construcții de importanță normală C (conform STAS 261-1994)
   - clasa IV - conform STAS 4273-1983;
3. Distanțele pe orizontală între conducte se vor respecta conform normativelor în vigoare;
4. În zonele de intersecție cu rețele edilitare existente se va sapa numai manual, cu multă atenție (pentru a se evita deteriorarea conductelor sau a cablurilor existente în subteran) și în prezența delegaților de posesori de rețele;
5. Orice neconcordanță între proiect și teren se va aduce la cunoștința proiectantului în timp util pentru soluționare.

PROIECTANT GENERAL:	**SC.TEHNIC INSTAL WATER.SRL** Cicanesti, Str. Principala,Nr.79,Judetul Arges C.U.I. RO40028264 RC: J03/2085/2018 Tel.: 0742001048 Email: sovarel.manuel@yahoo.com
BENEFICIAR:	**COMUNA CORBENI, JUDETUL ARGES**
DENUMIRE PROIECT:	***„ EXECUTIE RACORDURI DE CANALIZARE IN SATUL OESTII PAMANTENI, COMUNA CORBENI, JUDETUL ARGES"***

Nume		Semnatura
Şef proiect	ing. Şovarel Manuel	
Proiectat	ing. Şovarel Manuel	
Desenat	ing. Şovarel Manuel	

SCARA 1:5000	Faza: PROIECT TEHNIC/ D.T.A.C.	PROIECT NR. 11/2023
DATA 2023	PLAN DE INCADRARE IN ZONA OESTII PAMANTENI	PLANŞA NR. 01

Drepturile de autor aparțin în exclusivitate SC TEHNIC INSTAL WATER SRL. Copierea sau comercializarea prezentului proiect sau a unei parți din acesta, fara acordul autorului se pedepsește conform legii dreptului de autor NR.8/1996. Prezenta documentație poate fi folosita numai in scopul pentru care a fost elaborata. Orice modificare sau completare a prezentului proiect se poate face numai cu acordul scris al autorului.

JUDETUL ARGES
PRIMARUL COMUNEI CORBENI
NR. 10881 / 25.11.2025

Referatul de aprobare,
la proiectul de hotarare privind aprobarea apartenentei la domeniul public al comunei Corbeni, judetul Arges a unor bunuri imobile (mijloace fixe) rezultate din investitii si lucrari in infrastructura de canalizare, executate si finalizate in perioada 2023-2025 , aflate pe raza administrativ-teritoriala a comunei Corbeni , judetul Arges, precum si completarea Inventarului bunurilor care apartin domeniului public al comunei Corbeni, judetul Arges

In urma proceselor verbale de receptie la terminarea lucrarilor pentru obiectivele de investitii mentionate, este necesar apartenenta la domeniul public al Comunei Corbeni , judetul Arges a bunurilor imobile (mijloacelor fixe) rezultate din investitii si lucrari in infrastructura de canalizare, executate si finalizate in perioada 2023-2025 , aflate pe raza administrativ-teritoriala a comunei Corbeni , judetul Arges, bunuri cuprinse in anexa nr.1 la proiectul de hotarare , precum si inscrierea în inventarul centralizat al bunurilor din domeniul public al Comunei Corbeni, judetul Arges , atat cantitativ cat si valoric.

Bunurile, vor fi evaluate in vederea stabilirii valorii de inventar, prin grija Compartimentului Contabilitate, Impozite si taxe locale, casierie din cadrul aparatului de specialitate al primarului comunei Corbeni. Bunurile imobile mentionate vor fi supuse inventarierii anuale conform art.289 din O.U.G. nr.57/2019 – Codul Administrativ.

Asa cum sunt specificate in cadrul proiectului de hotarare, elementele de identificare ale bunurilor imobile, au fost stabilite potrivit *Formularului F3 – Lista cu cantitati de lucrari pe categori de lucrari* , parte componenta a proiectelor tehnice pentru obiectivele de investitii :

- "Executie racorduri de canalizare in satele Corbeni, Bucsenesti si Rotunda , in , comuna Corbeni, judetul Arges";
- "Executie racorduri de canalizare in satul Oestii Ungureni , comuna Corbeni, judetul Arges";
- "Executie racorduri de canalizare in satul Oestii Pamanteni , comuna Corbeni, judetul Arges".

Bunurile imobile (mijloacele fixe), sunt amplasate pe raza administrativ-teritoriala a comunei Corbeni , judetul Arges conform *planurilor de incadrare in zona cuprinse* in anexele nr.2-nr.4, care fac parte integranta din proiectul de hotarare.

Având în vedere cele prezentate mai sus, supun spre dezbaterea şi adoptarea Consiliului Local al comunei Corbeni, proiectul de hotarare privind aprobarea apartenentei la domeniul public al comunei Corbeni, judetul Arges a unor bunuri imobile (mijloace fixe) rezultate din investitii si lucrari in infrastructura de canalizare, executate si finalizate in perioada 2023-2025 , aflate pe raza administrativ-teritoriala a comunei Corbeni , judetul Arges, precum si completarea Inventarului bunurilor care apartin domeniului public al comunei Corbeni, judetul Arges

INITIATOR PROIECT,
PRIMAR,
NICOLAE [illegible]

JUDETUL ARGES
COMUNA CORBENI
NR. 10882 / 25.11.2025

Raport de specialitate,

la proiectul de hotarare privind aprobarea apartenentei la domeniul public al comunei Corbeni, judetul Arges a unor bunuri imobile (mijloace fixe) rezultate din investitii si lucrari in infrastructura de canalizare, executate si finalizate in perioada 2023-2025 , aflate pe raza administrativ-teritoriala a comunei Corbeni , judetul Arges, precum si completarea Inventarului bunurilor care apartin domeniului public al comunei Corbeni, judetul Arges

Avand in vedere:

- referatul de aprobare al initiatorului proiectului de hotarare privind aprobarea apartenentei la domeniul public al comunei Corbeni, judetul Arges a unor bunuri imobile (mijloace fixe) rezultate din investitii si lucrari in infrastructura de canalizare, executate si finalizate in perioada 2023-2025 , aflate pe raza administrativ-teritoriala a comunei Corbeni , judetul Arges, precum si completarea Inventarului bunurilor care apartin domeniului public al comunei Corbeni, judetul Arges , inregistrat sub nr. 10881/25.11.2025.
- proiectul de hotarare privind aprobarea apartenentei la domeniul public al comunei Corbeni, judetul Arges a unor bunuri imobile (mijloace fixe) rezultate din investitii si lucrari in infrastructura de canalizare, executate si finalizate in perioada 2023-2025 , aflate pe raza administrativ-teritoriala a comunei Corbeni , judetul Arges, precum si completarea Inventarului bunurilor care apartin domeniului public al comunei Corbeni, judetul Arges , inregistrat sub nr. 100/25.11.2025.
- procesele verbale de receptie la terminarea lucrarilor nr.8316/7.09.2023, nr. 12.610/26.11.2024 si nr.9583/22.10.2025

Baza legala:
- art.537, art. 554 ,art.858 art. 863 , lit.f) din Legea nr.287/2009, republicata - Noul Cod Civil
- art.129, alin.(2), lit.c) ,art.286,alin.(1) si alin.(4), art.287, lit.b) si art.289 , pct.4 din Anexa nr.4 – *Lista cuprinzand unele bunuri care apartin domeniului public al comunei* din O.U.G. nr.57/2019, cu modificările şi completările ulterioare
- art.41, alin. (5) din Legea cadastrului şi a publicităţii imobiliare nr. 7 din 13 martie 1996, cu modificările şi completările ulterioare
- art. 121 alin. (1) şi alin. (2) , art.136, alin.(2) din Constituţia României, republicată;
- art. 7 alin. (2) din Codul civil al României, adoptat prin Legea nr. 287/2009, republicat, cu modificările şi completările ulterioare;
-art.6 din Anexa 1 la HOTĂRÂREA GUVERNULUI nr. 392 din 14 mai 2020 privind aprobarea Normelor tehnice pentru întocmirea inventarului bunurilor care alcătuiesc domeniul public şi privat al comunelor, al oraşelor, al municipiilor şi al judeţelor

Fata de cele expuse consider oportun si legal adoptarea proiectul de hotarare privind aprobarea apartenentei la domeniul public al comunei Corbeni, judetul Arges a unor bunuri imobile (mijloace fixe) rezultate din investitii si lucrari in infrastructura de canalizare, executate si finalizate in perioada 2023-2025 , aflate pe raza administrativ-teritoriala a comunei Corbeni , judetul Arges, precum si completarea Inventarului bunurilor care apartin domeniului public al comunei Corbeni, judetul Arges.

Compartiment contabilitate,

Inspector, Savu Maria - Madalina